


# חזית מערבית


פתח אוורור, יניקת אויר חם  
סגירה ברשת

## חתך 2-2

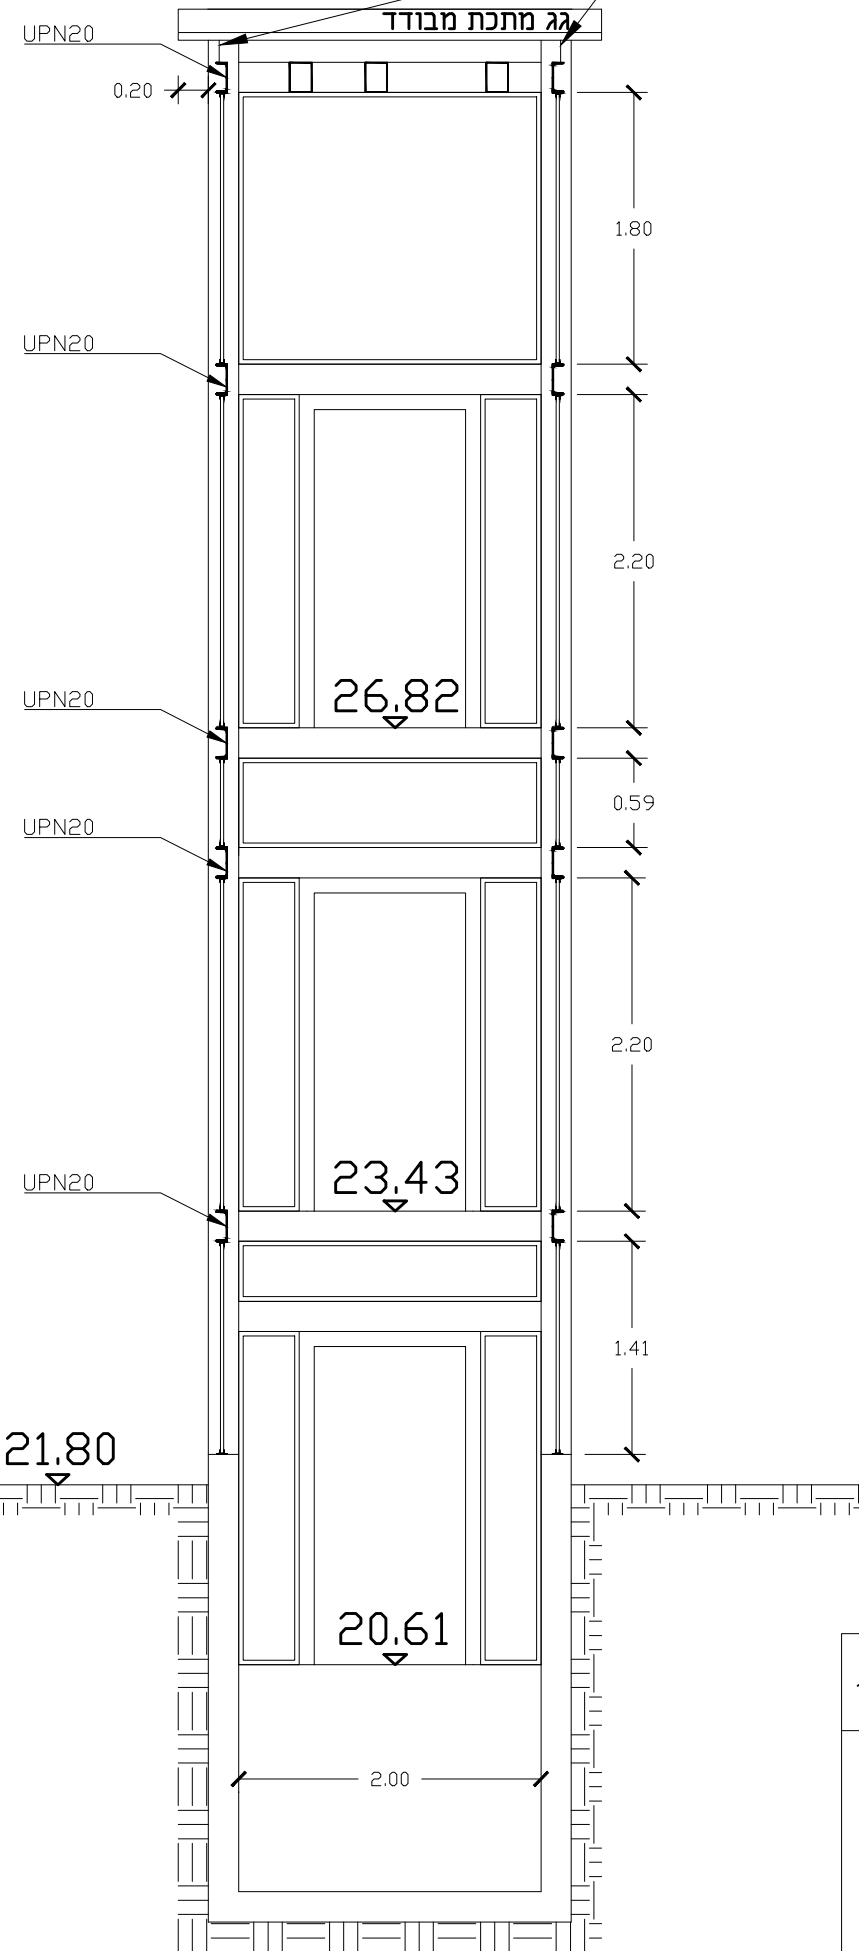

## חתך 1-1

פתח אוורור, יניקת אויר חם

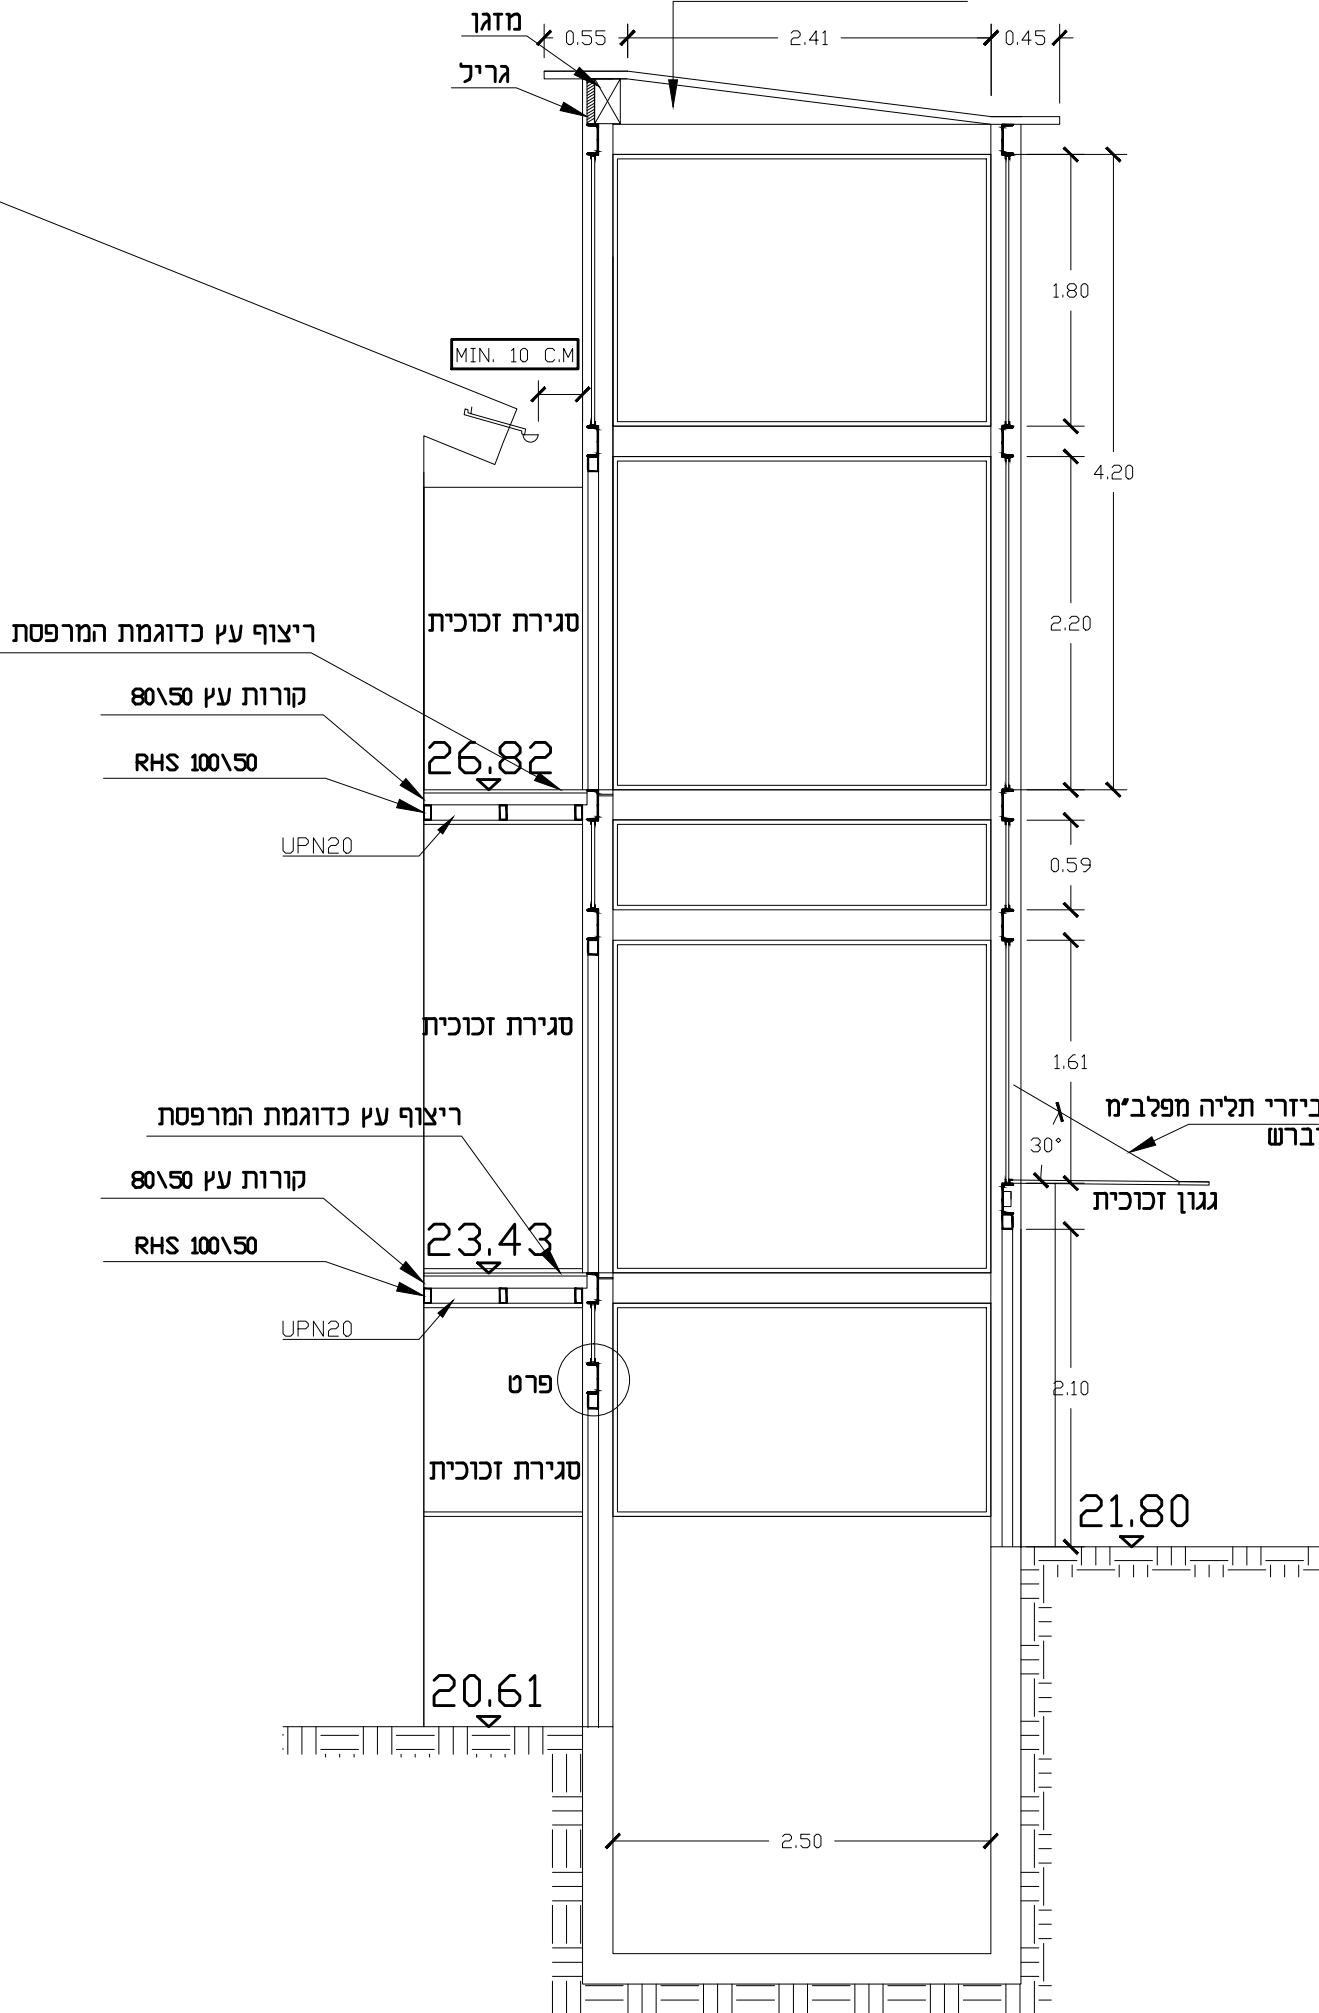

חזית וחתרן מעלית מנדלר 14 קנ"מ 1:50

סולר אדריכלים  
שרטוט : דרור  
31-5-2011  
SOKOLOV 17, JERUSALEM  
TEL/FAX : 077-3212315/6  
GIORASOLAR2@GMAIL.COM  
DRORSOLAR2@GMAIL.COM