


המבצע אחראי לבדיקת התוכנית והתאמתה במקום
 על המבצע לבקר את כל המידות ועל כל טעות
 או אי התאמה עליו להודיע מיד למתכנן
 אין לקבוע מידות על פי מדידה בשרטוט
 מהנדס או יועץ אשר שמו רשום על גבי התוכנית
 נושא לכדו באחריות המקצועית והחוקית לתכנון
 אין לעשות כל שימוש בתוכנית זו או ברעיונות
 הגלומים בה ללא אישור בכתב מאת המתכנן

מסדורה	תאריך	תיאור
X	24/08/15	01

מסדורה	תאריך	תיאור

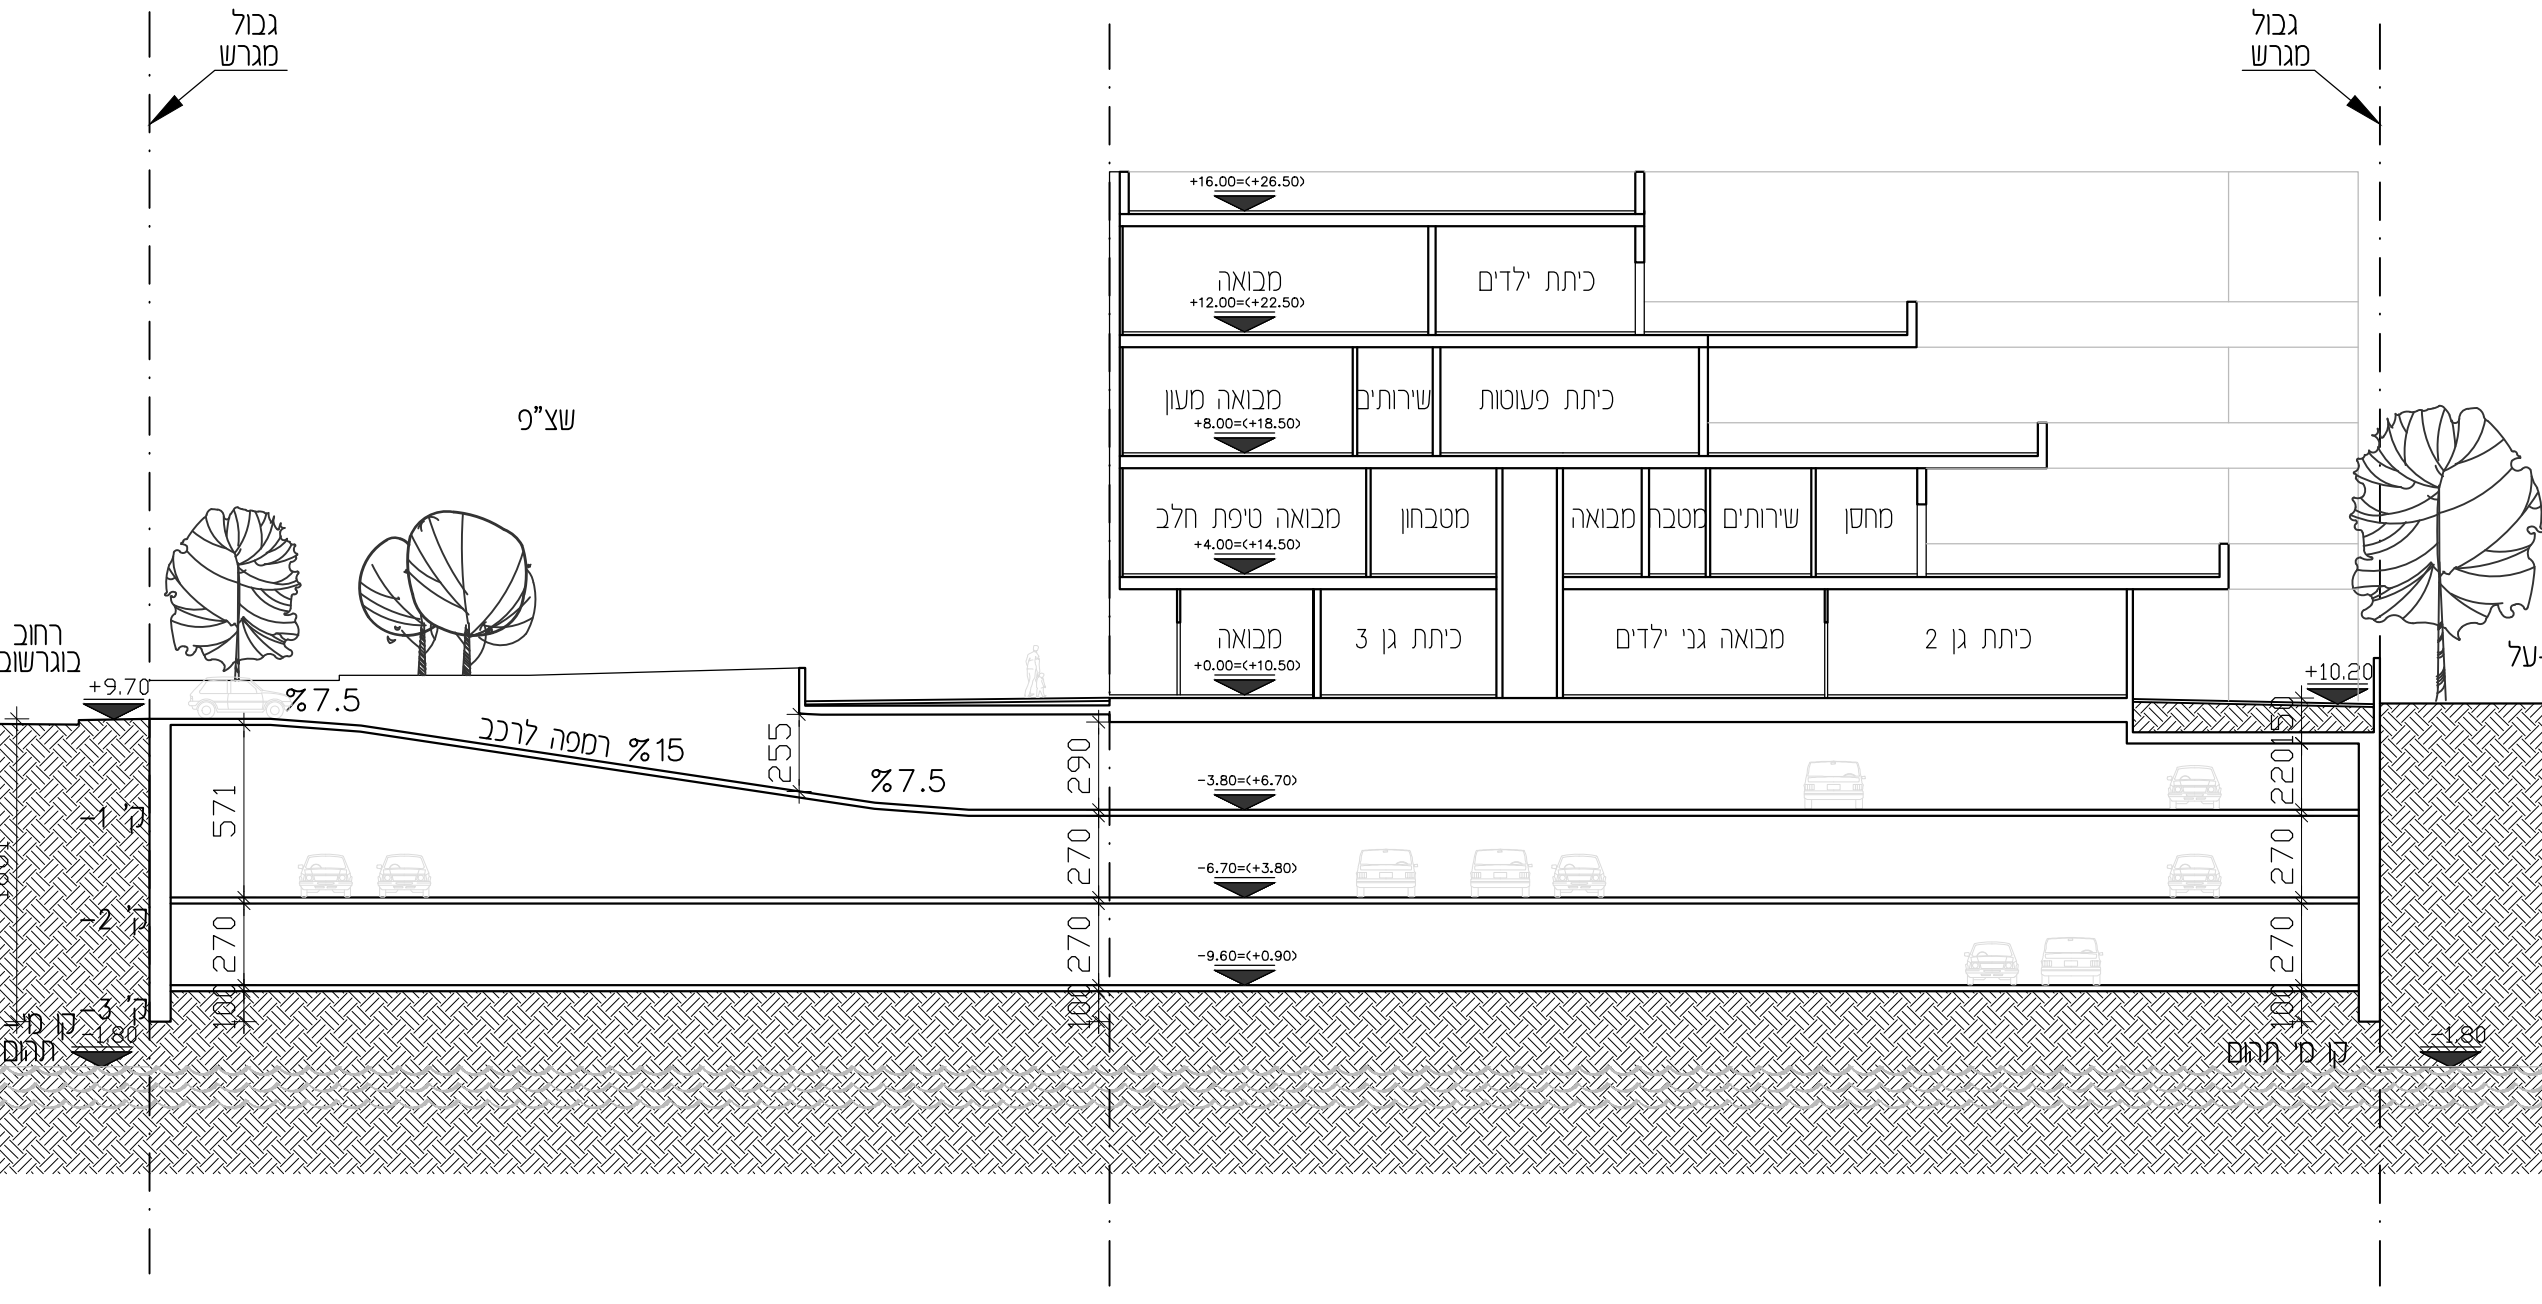

SUBJECT: הנושא:

חתך א-א

SCALE: 1:250 קב"מ:

DRAWING: 02.01 מס' גליון:

REVISION: 01 מסדורה:

DATE: 24.08.2015 תאריך:

לצינון לאישור למרכז לביצוע

תכנן: תל אביב תל אביב תל אביב

קובץ: תל אביב תל אביב תל אביב

בוגרשוב 14-16 תל אביב

רחוב נמל ת"א 40
 (בית זיאל) תל אביב
 טל : 03-6206001
 פקס : 03-6206002
www.eliakim-arch.com
office@eliakim-arch.com