


המבצע אחראי לבדיקת התוכנית והתאמתה במקום
 על המבצע לבקר את כל המידות ועל כל טעות
 או אי התאמה עליו להודיע מיד למתכנן
 אין לקבוע מידות על פי מדידה בשרטוט
 מהנדס או יועץ אשר שמו רשום על גבי התוכנית
 נושא לבדו באחריות המקצועית והחוקית לתכנון
 אין לעשות כל שימוש בתוכנית זו או ברעיונות
 הגלומים בה ללא אישור בכתב מאת המתכנן

מ. פרקים	01	08/10/15	X
מ. פרקים			
מ. פרקים			
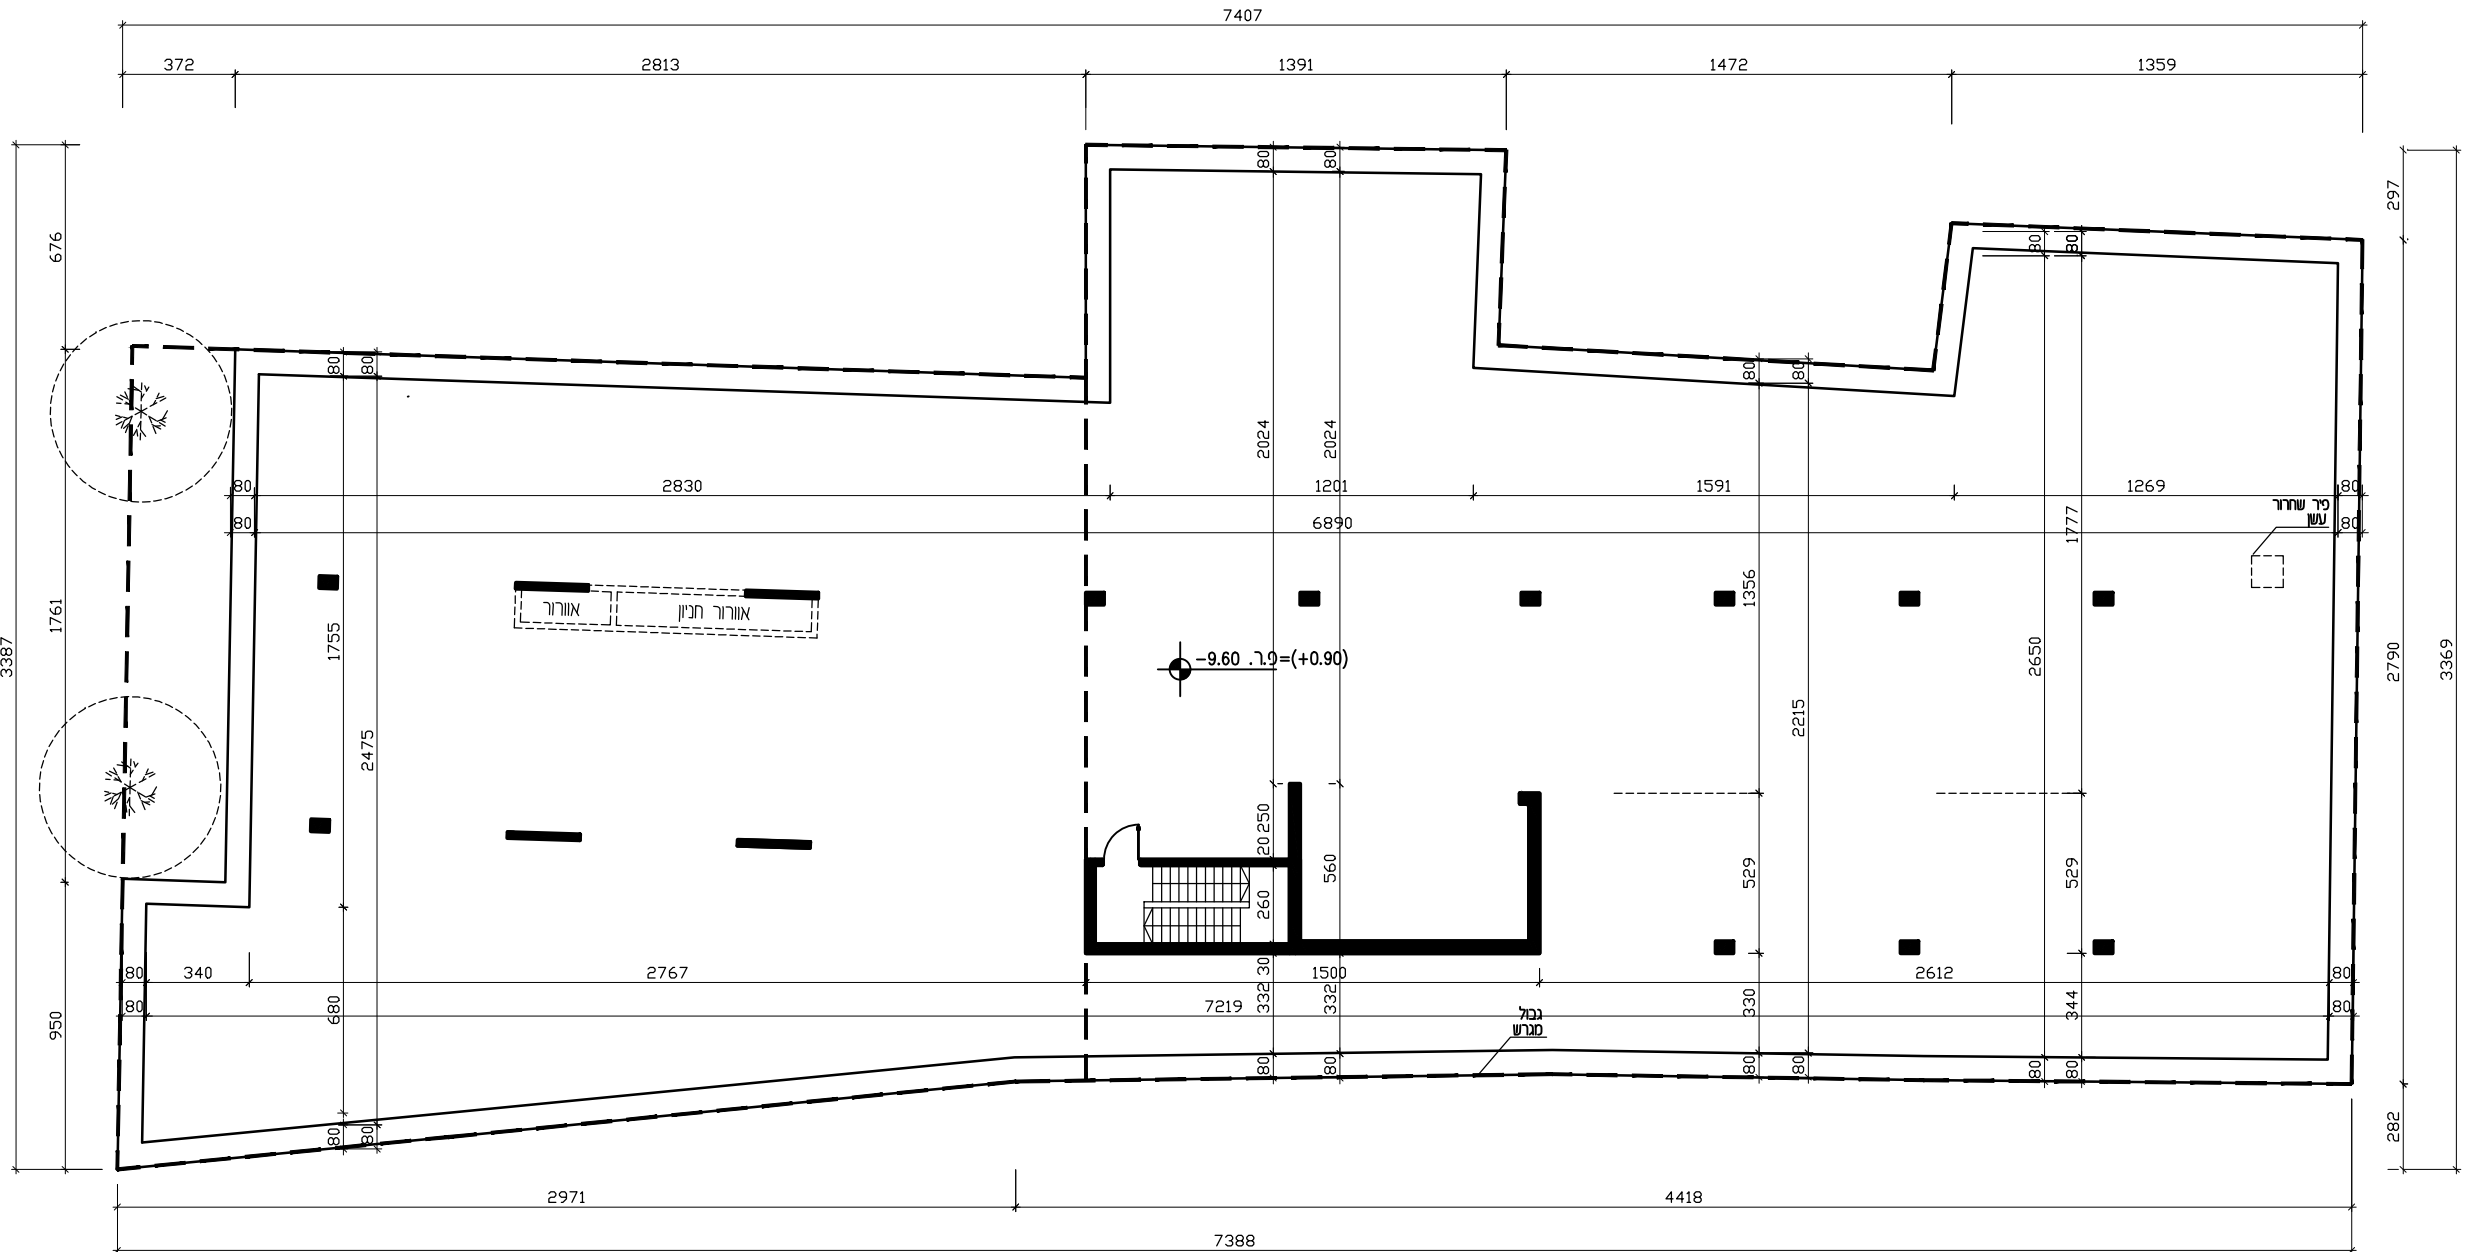

SUBJECT: **תכנית קומת חניון 3-**

תכנית קומת חניון 3-

קב"מ: 1:250
 מס' גליון: 01.00
 מהדורה: 01
 תאריך: 08.10.2015
 לעיון: לביצוע
 תכנן: אלי אליקים / אישר: אלי אליקים
 קובץ: FILE:

בוגרשוב 14-16 תל אביב

אליקים אדריכליה
 רחוב נמל ת"א 40
 (כיתו זיאל) תל אביב
 טל: 03-6206001
 פקס: 03-6206002
 www.eliakim-arch.com
 office@eliakim-arch.com