המבצע אחראי לבדיקת התוכנית והתאמתה במקום
על המבצע לבקר את כל המידות ועל כל טעות
או אי התאמה עליו להודיע מיד למתכנן
אין לקבוע מידות על פי מידה בשרטוט
מהנדס או יועץ אשר שמו רשום על גבי התוכנית
נושא לבדו באחריות המקצועית והחוקית לתכנון
אין לעשות כל שימוש בתוכנית זו או ברעיונות
הגלומים בה ללא אישור בכתב מאת המתכנן

מהדורה	תאריך	מ. פרויקט	יזם	קונסטרוקציה	מיזוג אויר	חשמל	אינסטלציה	בטיחות	אקוסטיקה	נגישות	פיתוח	קרקע	גינון	מעליות	[illegible]
01	08/10/15	X													X

מהדורה	תאריך	שינויים

הערות :

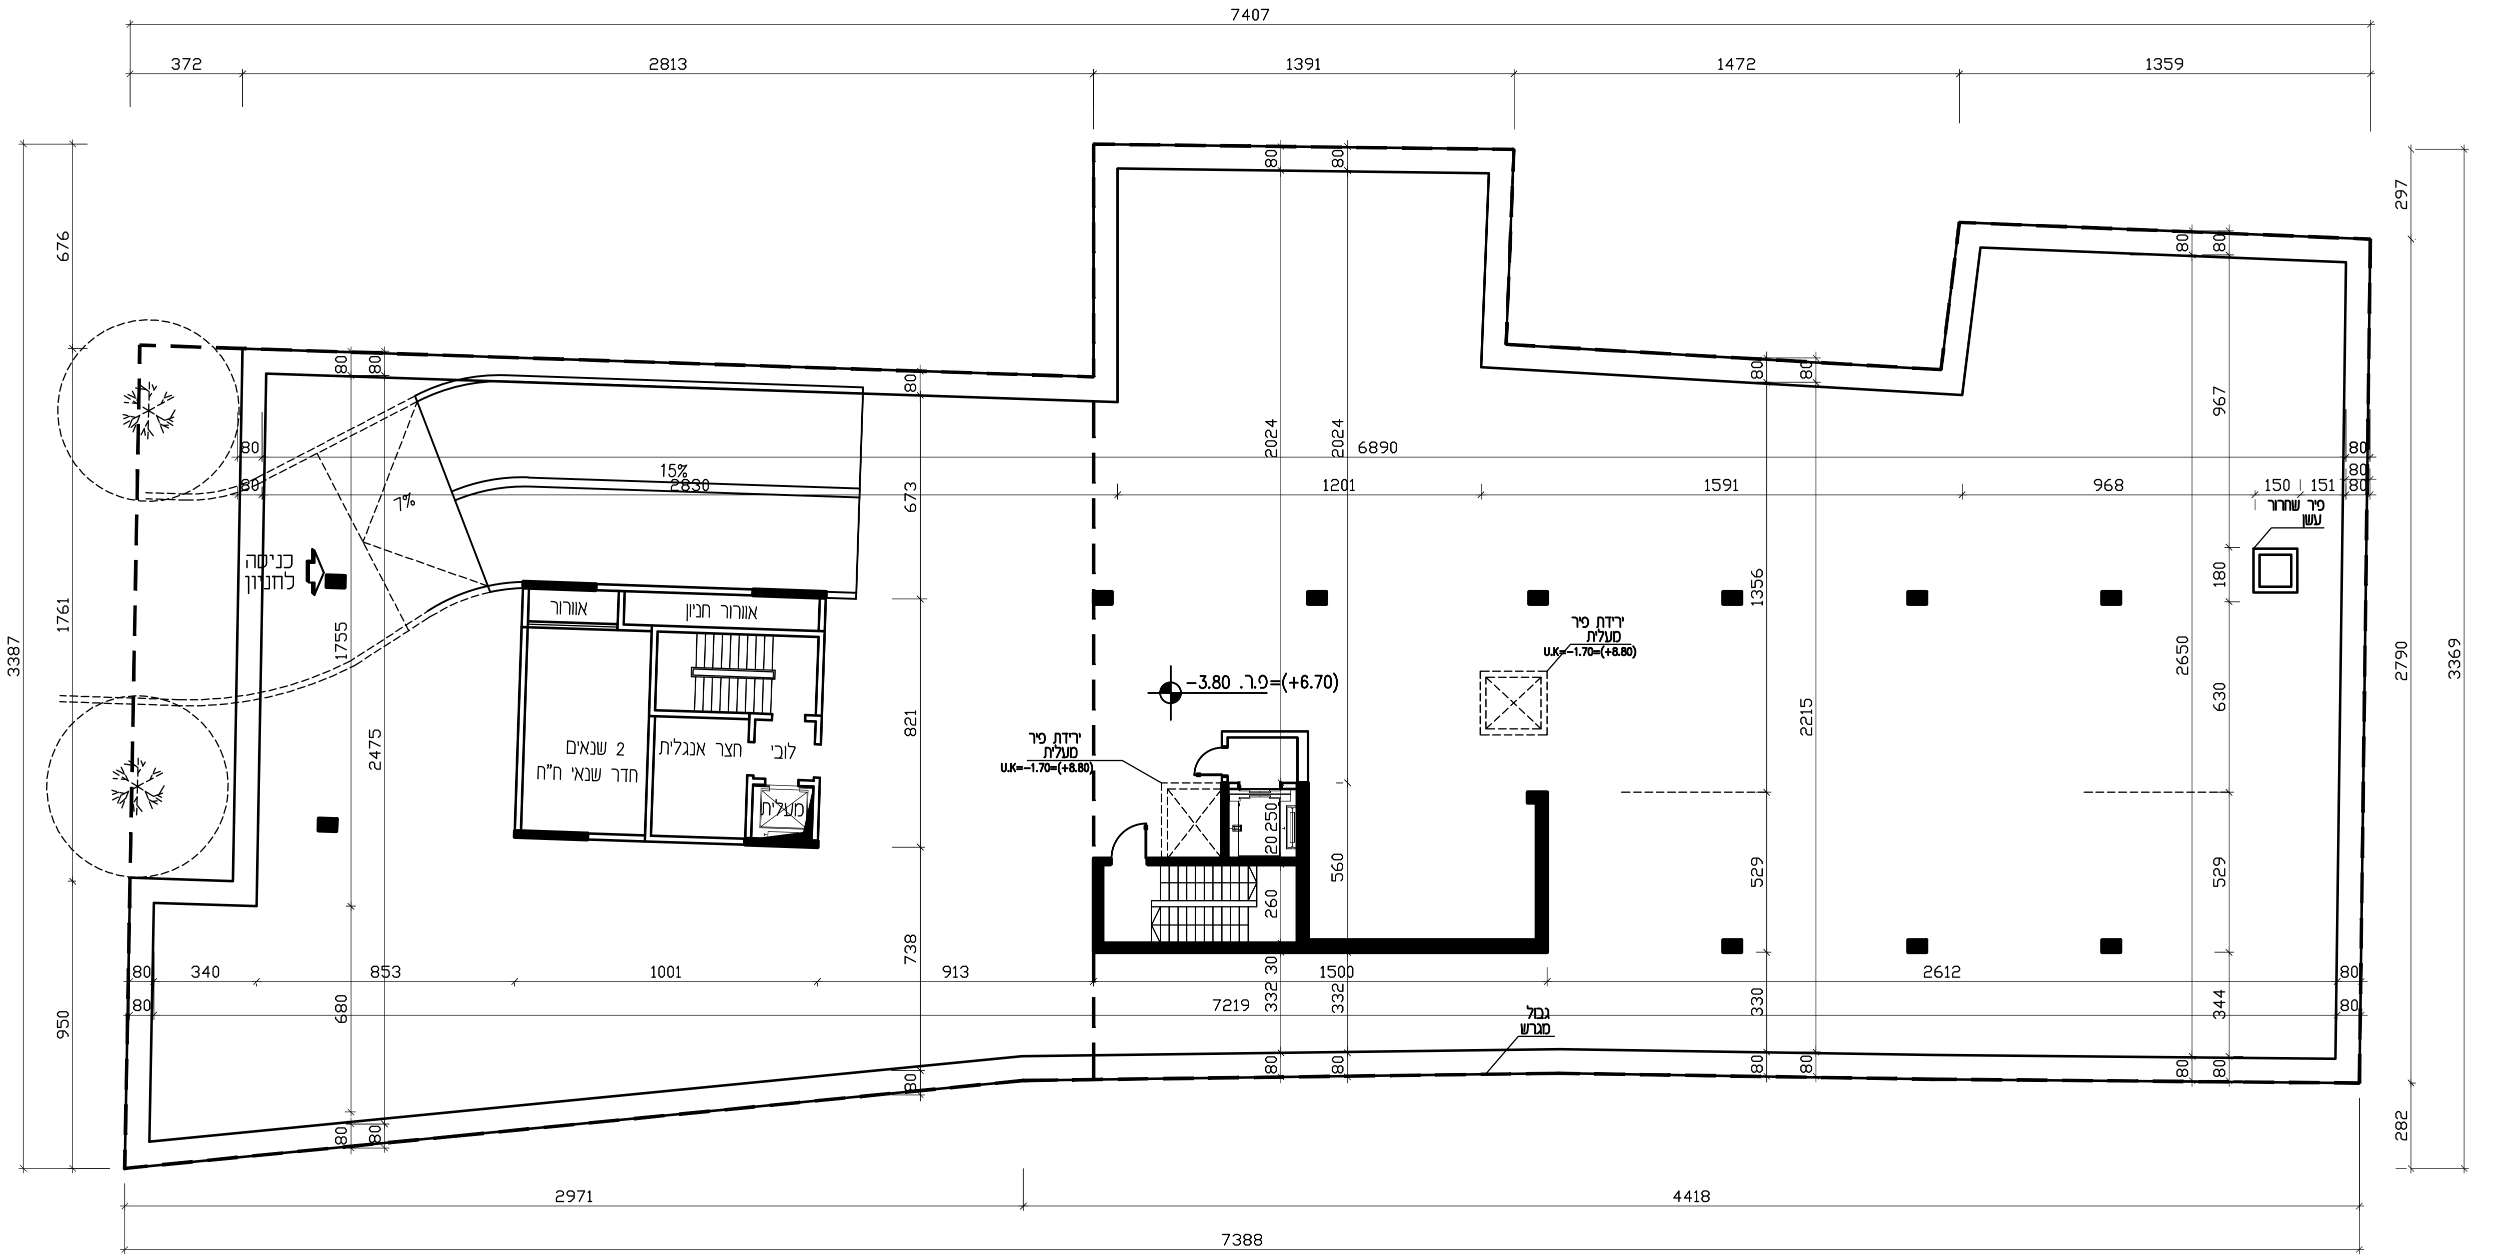

SUBJECT: הנושא:

תכנית
קומת חניון 1-

SCALE:	1:250	קנ"מ:
DRAWING:	01.00	מס' גליון:
REVISION:	01	מהדורה:
DATE:	08.10.2015	תאריך:

לביצוע	למכרז	לאישור	לעיון

תכנן : אלי אליקים | אישר : אלי אליקים

FILE: : קובץ

בוגרשוב 14-16
תל אביב

אליקים אדריכלים
ELIAKIM ARCHITECTS
רחוב גמל ת"א 40
(בית יואל) תל אביב
טל 03-6206001
פקס 03-6206002
www.eliakim-arch.com
office@eliakim-arch.com