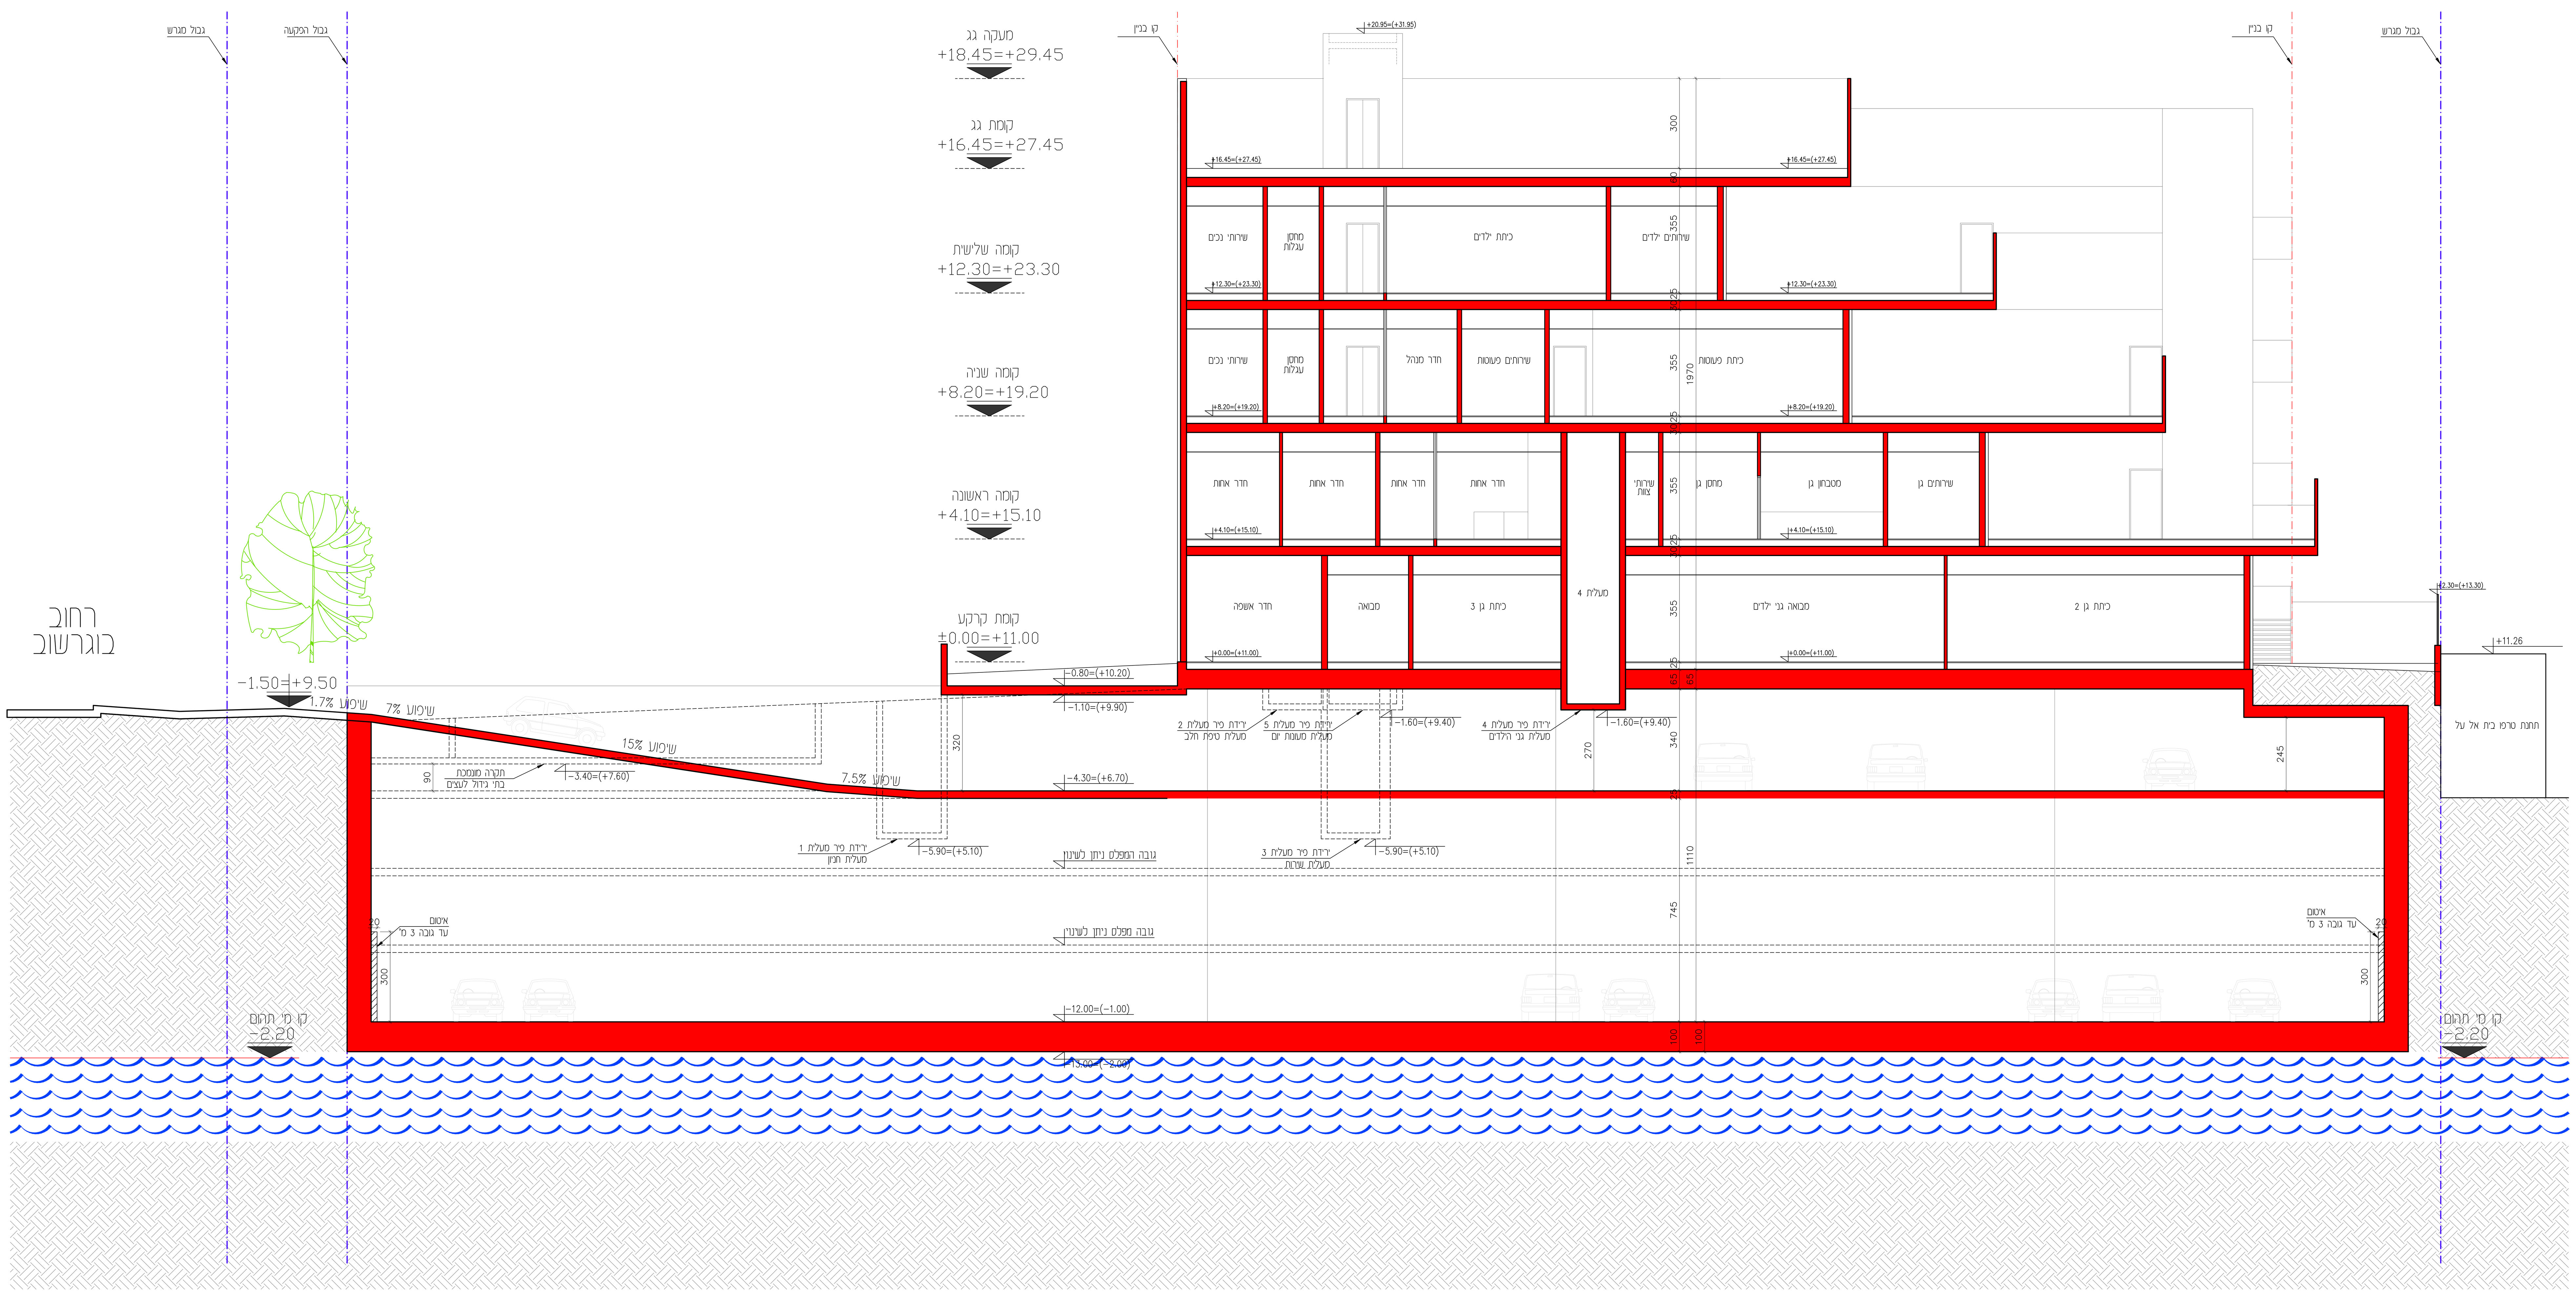

המבצע אחראי לבדיקת התוכנית והתאמתה במקום
על המבצע לבקר את כל המידות ועל כל טעות
או אי התאמה עליו להודיע מיד למתכנן
אין לקבוע מידות על פי מדידה בשרטוט
מהנדס או יועץ אשר שמו רשום על גבי התוכנית
נושא לבדו באחריות המקצועית והחוקית לתכנון
אין לעשות כל שימוש בתוכנית זו או ברעיונות
הגלומים בה ללא אישור בכתב מאת המתכנן

מהדורה	תאריך	מ. פרוייקט	הג"א	קונסטרוקציה	מיזוג אוויר	חשמל	אינסטלציה	בטיחות	אקוסטיקה	נגישות	פיתוח	קרקע	מיגון	מעליות
01	17.12.15			X										
01	24.12.15	X												
02	12.01.16	X												
03	08.05.16	X												

מהדורה	תאריך	שינויים

ניהול פרוייקט:

תכנון: אליקים אדריכלים
רח' הגמל 40 'בית יואל' תל אביב טל: 03-6206001 פקס 03-6206002

קונסטרוקציה: צבי המלי
יגאל אלון 126 ת"א. טל' 03-6855330

נגישות: אבי ורשבסקי
הפרדס 18 רמות השבים. טל' 052-6686395

תנועה: נתן תומר
בית הלל 20 ת"א. טל' 03-6242499

אינסטלציה: יוסי נש
יצחק שדה 34 ת"א. טל' 03-6394163

מיזוג אוויר: רפי אהרוני
האתגר 5 טירת הכרמל. טל' 8577777

חשמל: אור ניראל
קיבוץ רמת הכובש. טל' 09-7740014

בטיחות: איתי מסיקה
העבודה 11 ראש העין אזה"ת. טל' 03-9011747

פיתוח: חיים כהנוביץ
דב פרידמן 8 ר"ג. טל' 03-6132165

בניה ירוקה: יפתח הררי
לחי 27 בני ברק טל' 03-6169988

מעליות: צבי כסיף
חיבת ציון 36 רמת גן טל' 03-6196257

אקוסטיקה: יולי קלר
סביון 18 ג' קרית ים. טל' 04-8759875

הערות:
אין להזיז
ניתן להזיז

SUBJECT: הנושא:

חתך א-א

SCALE: 1:100 קנ"מ:

DRAWING: 02.01 מס' גליון:

REVISION: DD03 מהדורה:

DATE: 08.05.2016 תאריך:

לביצוע	למכרז	לאישור	לעיון

אישר: אלי אליקים | תכנן: אלי אליקים

FILE: BUG_02.01 קובץ:

בוגרשוב
14-16
תל אביב

רחוב גמל ת"א 40
(בית יואל) תל אביב
טל: 03-6206001
פקס: 03-6206002
www.eliakim-arch.com
office@eliakim-arch.com