


המבצע אחראי לבדיקת התוכנית והתאמתה במקום על המבצע לבקר את כל המידות ועל כל טעות או אי התאמה עליו להודיע מיד למתכנן אין לקבוע מידות על פי סדינה כשרטוט מוגדס או יועץ אשר שמו רשום על גבי התוכנית נושא לבדו באחריות המקצועית והחוקית לתכנון אין לעשות כל שימוש בתוכנית זו או ברעיונות הגלומים בה ללא אישור ככתב מאת המתכנן

סדרה	01	08.05.16	שונים
תאריך			
מחזור			

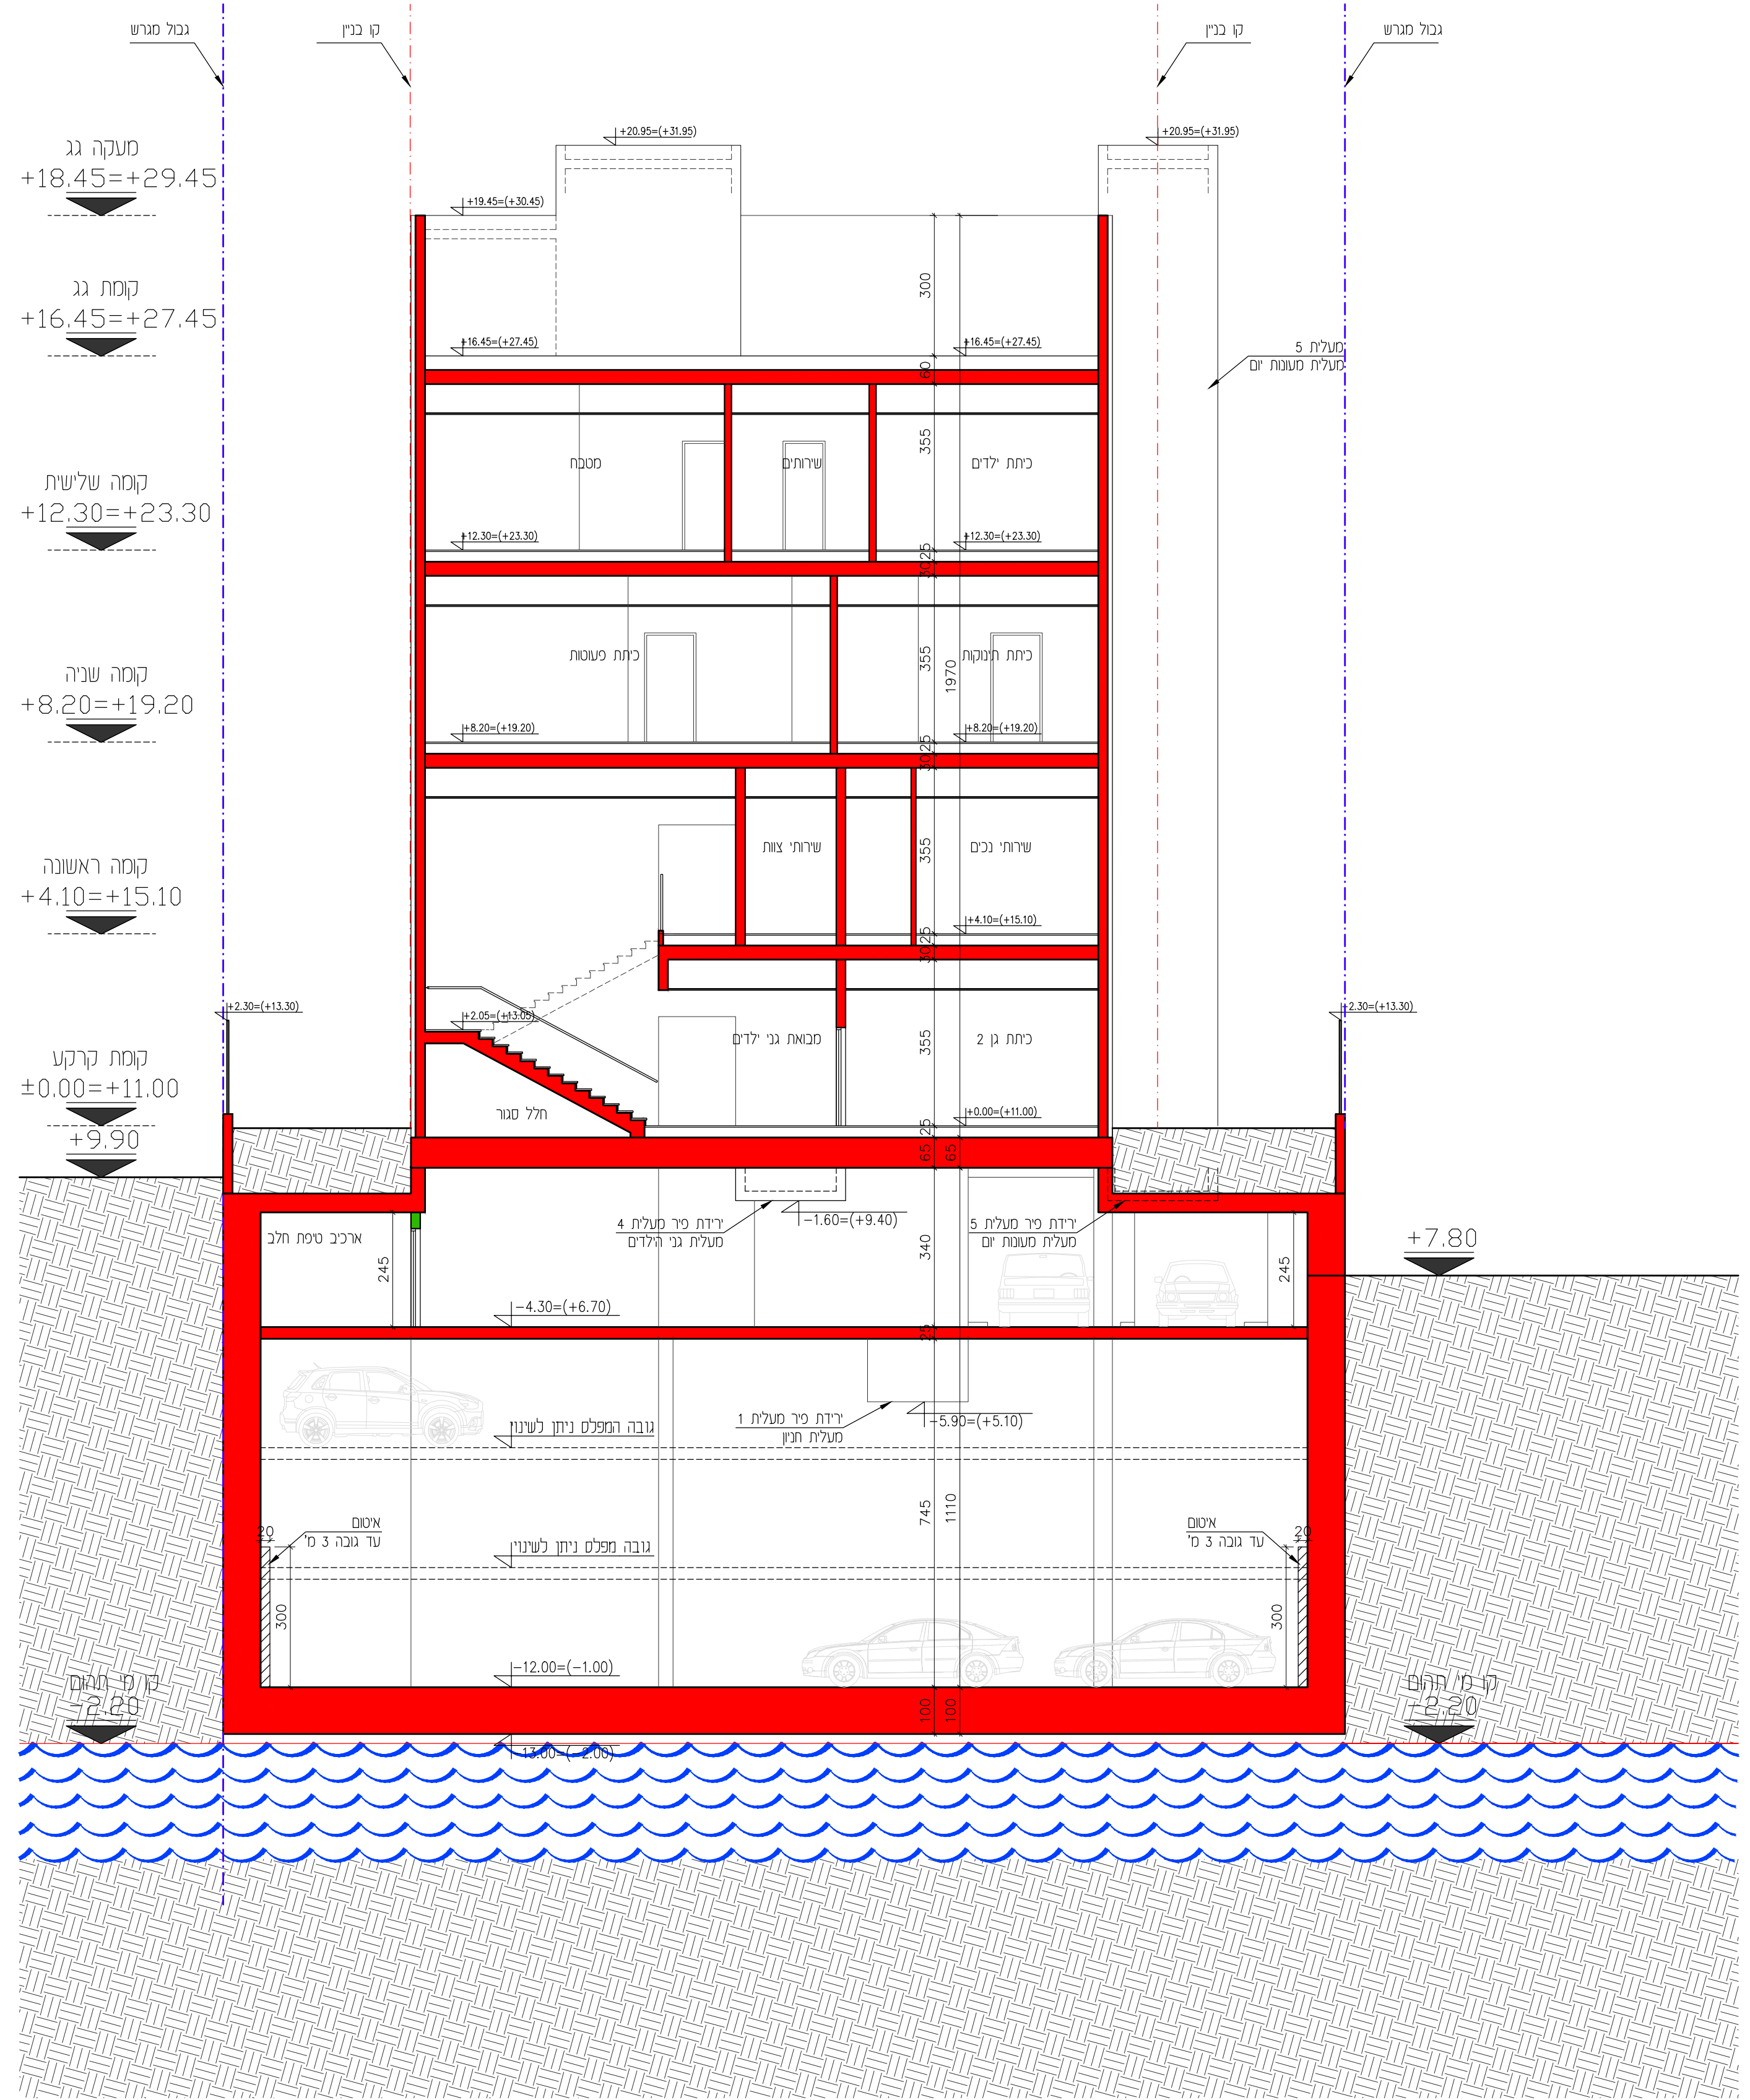

ניחול פרויקט:

תכנון:	אליקים אדריכלים
רשומה:	רשומה 40 בי"מ תל אביב תל אביב 03-6206002
טכנסטרוקציה:	צביה הנדסה 03-6855339
נדבנות:	אגרי תעשייתית 052-6686366
הנדסה:	נתן הנדסה 03-6242498
אנטיסלציה:	קספי 03-6394163
סינון אוויר:	רפי אשתי 857777
השקל:	אגרי קונסטרוקציה 09-7748014
כספיות:	אגרי קונסטרוקציה 03-9011747
פיתוח:	היים קונסטרוקציה
בדיקת:	03-6132165
כנייה ירוקיה:	03-6189988
מטלית:	אגרי קונסטרוקציה 03-6196257
אקוסטיקה:	קלי קלי 04-8759875

הערות:

- אין להיזי
- ניתן להיזי

SUBJECT: הנושא:

תוכן 1-1

SCALE: 1:100 קב"מ:

DRAWING: 02.02 מס' גליון:

REVISION: DD01 מהדורה:

DATE: 08.05.2016 תאריך:

לעיון: למרכז

תכנן: אלי אליקים

קובץ: BUG\_02.01

**בוגרשוב**  
**14-16**  
**תל אביב**

<p><b>אליקים</b> <b>אדריכלים</b></p> <p>ELIAKIM ARCHITECTS</p>	<p>רחוב נמל ת"א 40 (בית זאב) תל אביב 03-6206001 פקס: 03-6206002 www.eliakim-arch.com office@eliakim-arch.com</p>
--------------------------------------------------------------------	---